



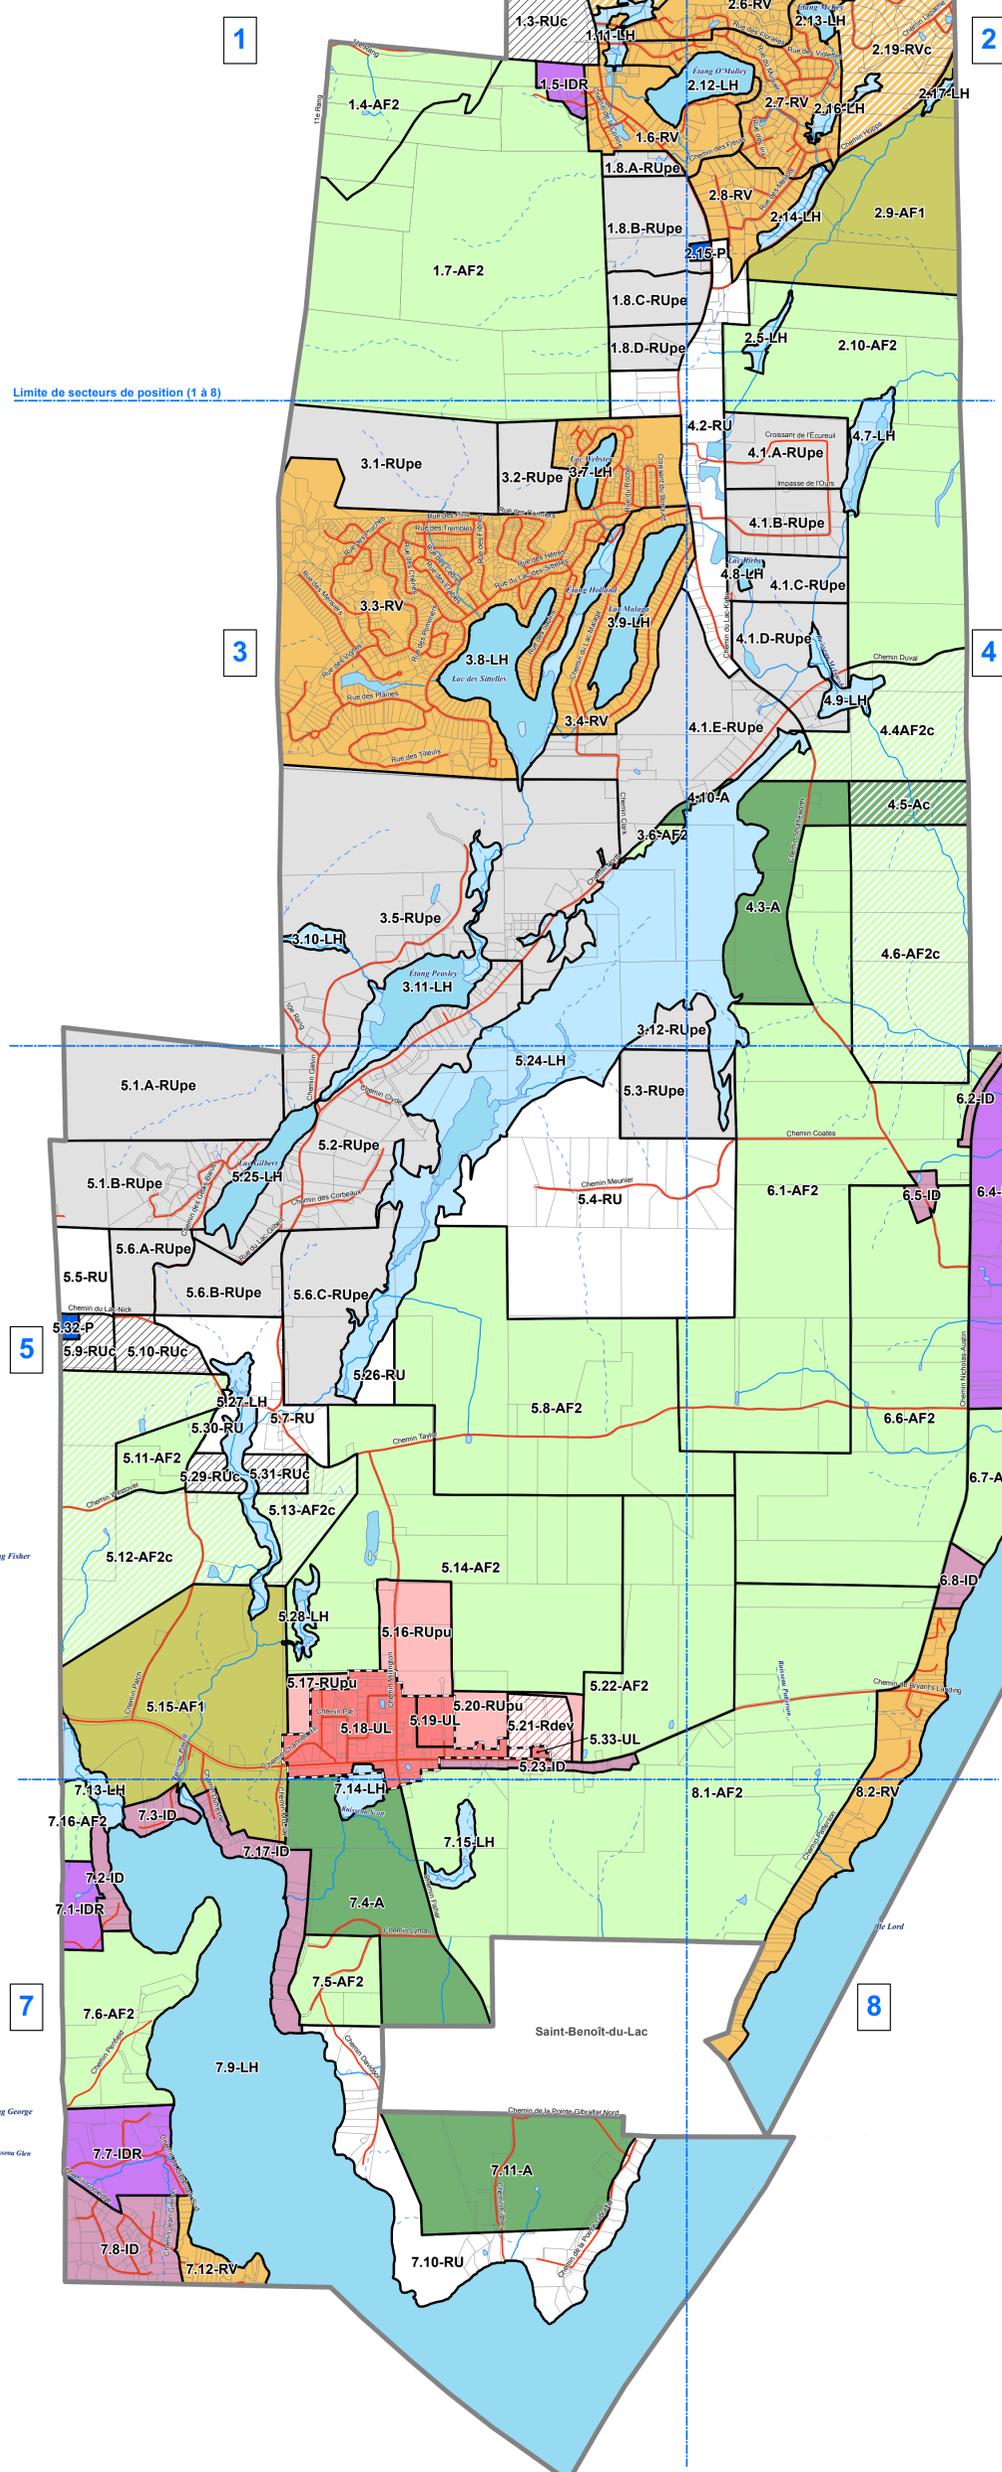

# Municipalité d'Austin

## Règlement de zonage Plan de zonage

ANNEXE I

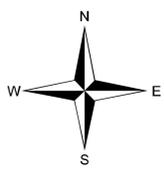


### Légende

- Limite de zone
- A Agricole
- Ac Agricole connectivité faunique
- AF1 Agro-forestière type 1
- AF2 Agro-forestière type 2
- AF2c Agro-forestière type 2 connectivité faunique
- CON Conservation
- ID Îlot déstructuré
- IDR Îlot déstructuré restrictif
- LH Lac et milieu humide
- P Publique
- Rdev Redéveloppement
- RTc Récréo-touristique connectivité faunique
- RU Rurale
- RUc Rurale connectivité faunique
- RUpe Rurale plan d'ensemble
- RUpu Rurale potentiel urbain
- RV Résidentielle-villégiature
- RVc Résidentielle-villégiature connectivité faunique
- UL Urbaine locale
- Périimètre d'urbanisation
- Limite de station touristique

### Identifiant de zone

Exemple :

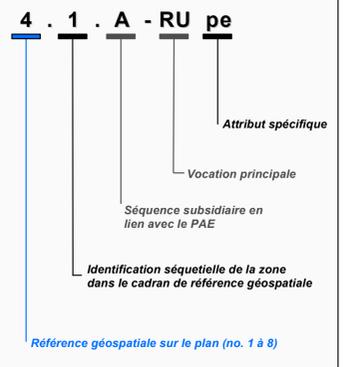

### Règlement de zonage # 16-430

Grille des modifications

Règlement no. _____	Adopté le : _____	Entrée en vigueur : _____
Règlement no. _____	Adopté le : _____	Entrée en vigueur : _____
Règlement no. _____	Adopté le : _____	Entrée en vigueur : _____
Règlement no. _____	Adopté le : _____	Entrée en vigueur : _____

Faisant partie intégrante du règlement numéro 16-430

COPIE CERTIFIÉE CONFORME

DATE : 26 octobre 2016

Maire \_\_\_\_\_  
 Secrétaire-trésorier \_\_\_\_\_

Source :  
 Ce produit comporte de l'information géographique de base provenant du Gouvernement du Québec © Gouvernement du Québec, tous droits réservés. Orthophotographie 2000, 2007 et 2013.

Réalisation :  
 MRC de Memphrémagog  
 Juillet 2016

Conception : SCU Service Conseil en Urbanisme

Sceau